


ZESTAWIENIE POMIESZCZEŃ poz. ±0.00 PARTER		
NR POM.	NAZWA POMIESZCZENIA	POW.[m ²]
P0.01	Przedsiónek	2.77
P0.02	Łazienka	4.65
P0.03	Garderoba	2.69
P0.04	Schowek	1.44
P0.05	Pokój dzienny z kuchnią	45.22
P0.06	Gabinet	6.95
		RAZEM 63.72

UWAGA
WYMIARY PODANO W CM
RYSUNKI ROZPATRYWAĆ Z CZĘŚCIĄ KONSTRUKCYJNĄ
I INSTALACYJNĄ

±0.00=668.5m n.p.m.
© PRAWA AUTORSKIE ZASTRZEŻONE

INWESTOR ADRIANNA JANCZEWSKA UL. PIŁTZA 33/58, 30-392 KRAKÓW	
TEMAT PROJEKTU BUDYNEK MIESZKALNY JEDNORODZINNY DZIAŁKA NR 20979/7 OBR. 0002 ZAWOJA, GMINA ZAWOJA	
ETAP PROJEKT BUDOWLANY ZAMIENNY	
BRANŻA ARCHITEKTURA	
AUTORZY PROJEKTU ARCH. MAREK POCZĄTKO NR UPR. Rz/A-14/09	DATA 03.2022 PODPIS
TEMAT RYSUNKU RZUT PARTERU	SKALA 1:50
DATA MARZEC 2022	NR RYS. A-02

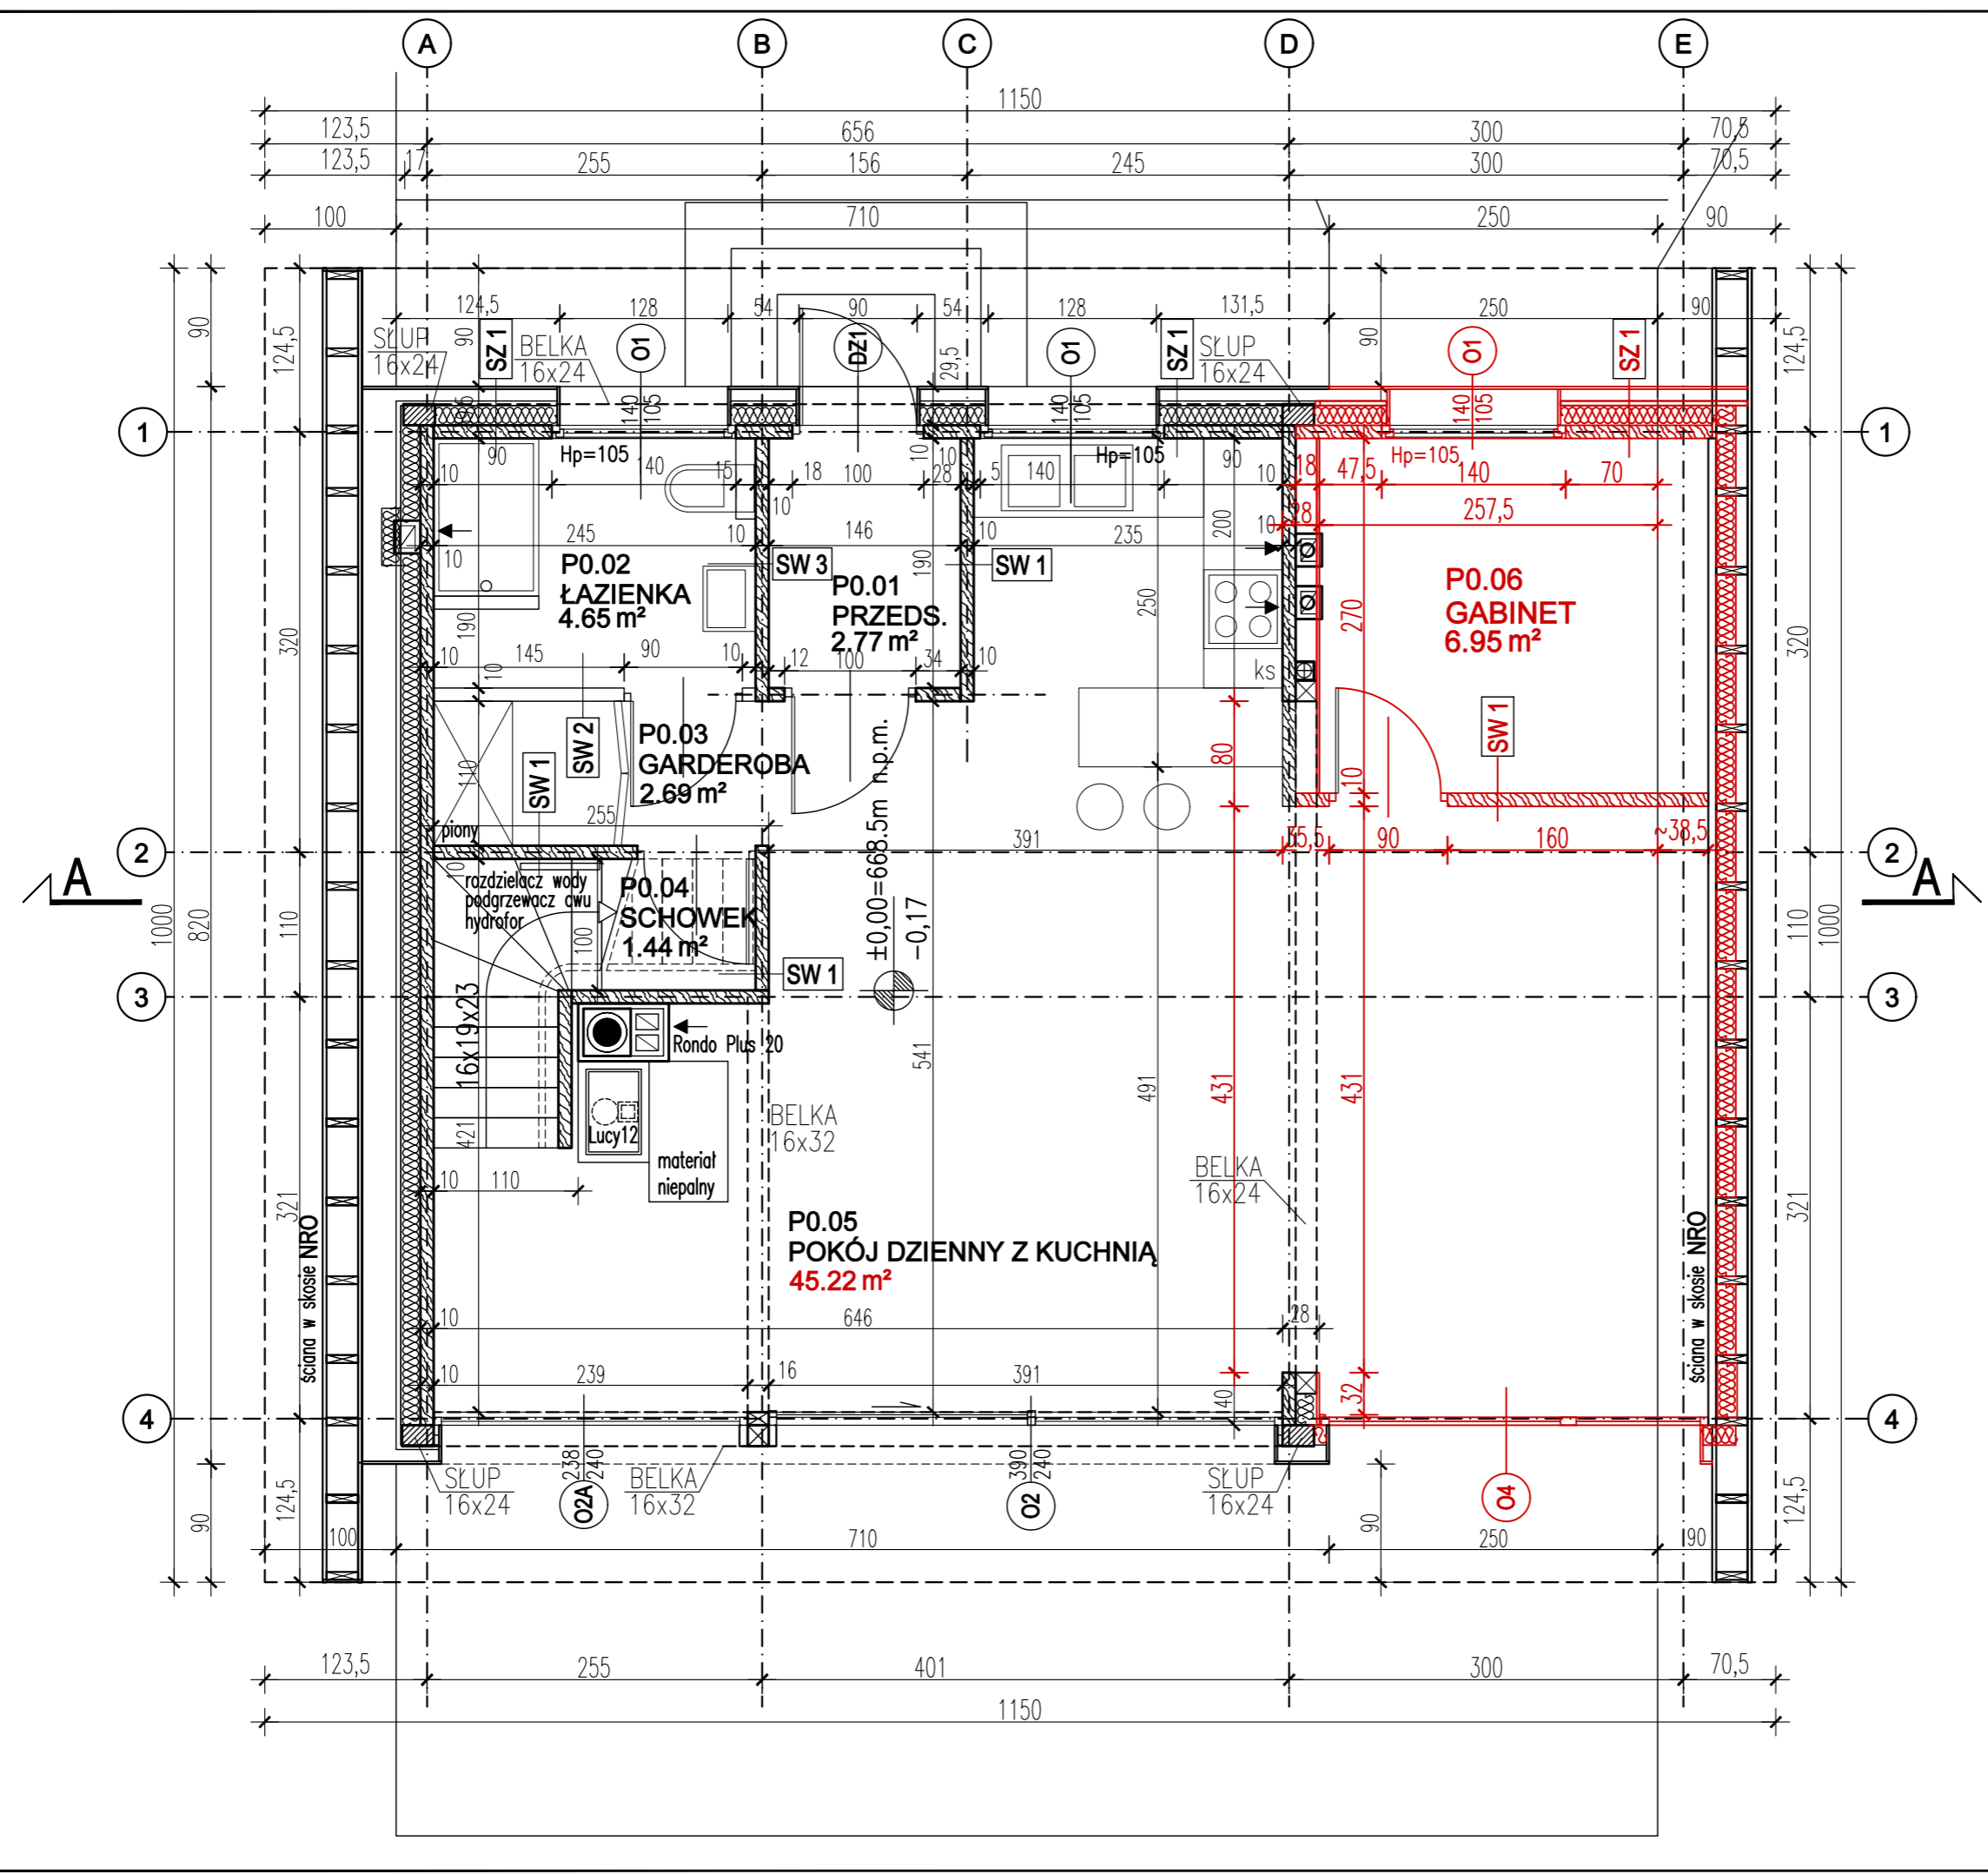

ZESTAWIENIE POMIESZCZEŃ
poz. ±3.04 PODDASZE


NR POM.	NAZWA POMIESZCZENIA	POW.[m ²]
P1.01	Komunikacja	5.77
P1.02	Sypialnia	14.42
P1.03	WC	3.78
P1.04	Sypialnia	8.14
P1.05	Sypialnia	8.14
SUMA POW. UŻYTKOWEJ		Pu= 40.25

SUMA POW. UŻYT. (PARTER+PODDASZE):
Pu= 63.27+40.25= 103.52m²

UWAGA
WYMIARY PODANO W CM
RYSUNKI ROZPATRYWAĆ Z CZĘŚCIĄ KONSTRUKCYJNĄ
I INSTALACYJNĄ

© PRAWA AUTORSKIE ZASTRZEŻONE

INWESTOR		ADRIANNA JANCZEWSKA UL. PILTZA 33/58, 30-392 KRAKÓW	
TEMAT PROJEKTU			
BUDYNEK MIESZKALNY JEDNORODZINNY DZIAŁKA NR 20979/7 OBR. 0002 ZAWOJA, GMINA ZAWOJA			
ETAP		PROJEKT BUDOWLANY ZAMIENNY	
BRANŻA		ARCHITEKTURA	
AUTORZY PROJEKTU		ARCH. MAREK POCZĄTKO NR UPR. Rz/A-14/09	DATA 03.2022
PODPIS			
TEMAT RYSUNKU		SKALA	
RZUT PODDASZA		1:50	
DATA		NR RYS.	
MARZEC 2022		A-03	

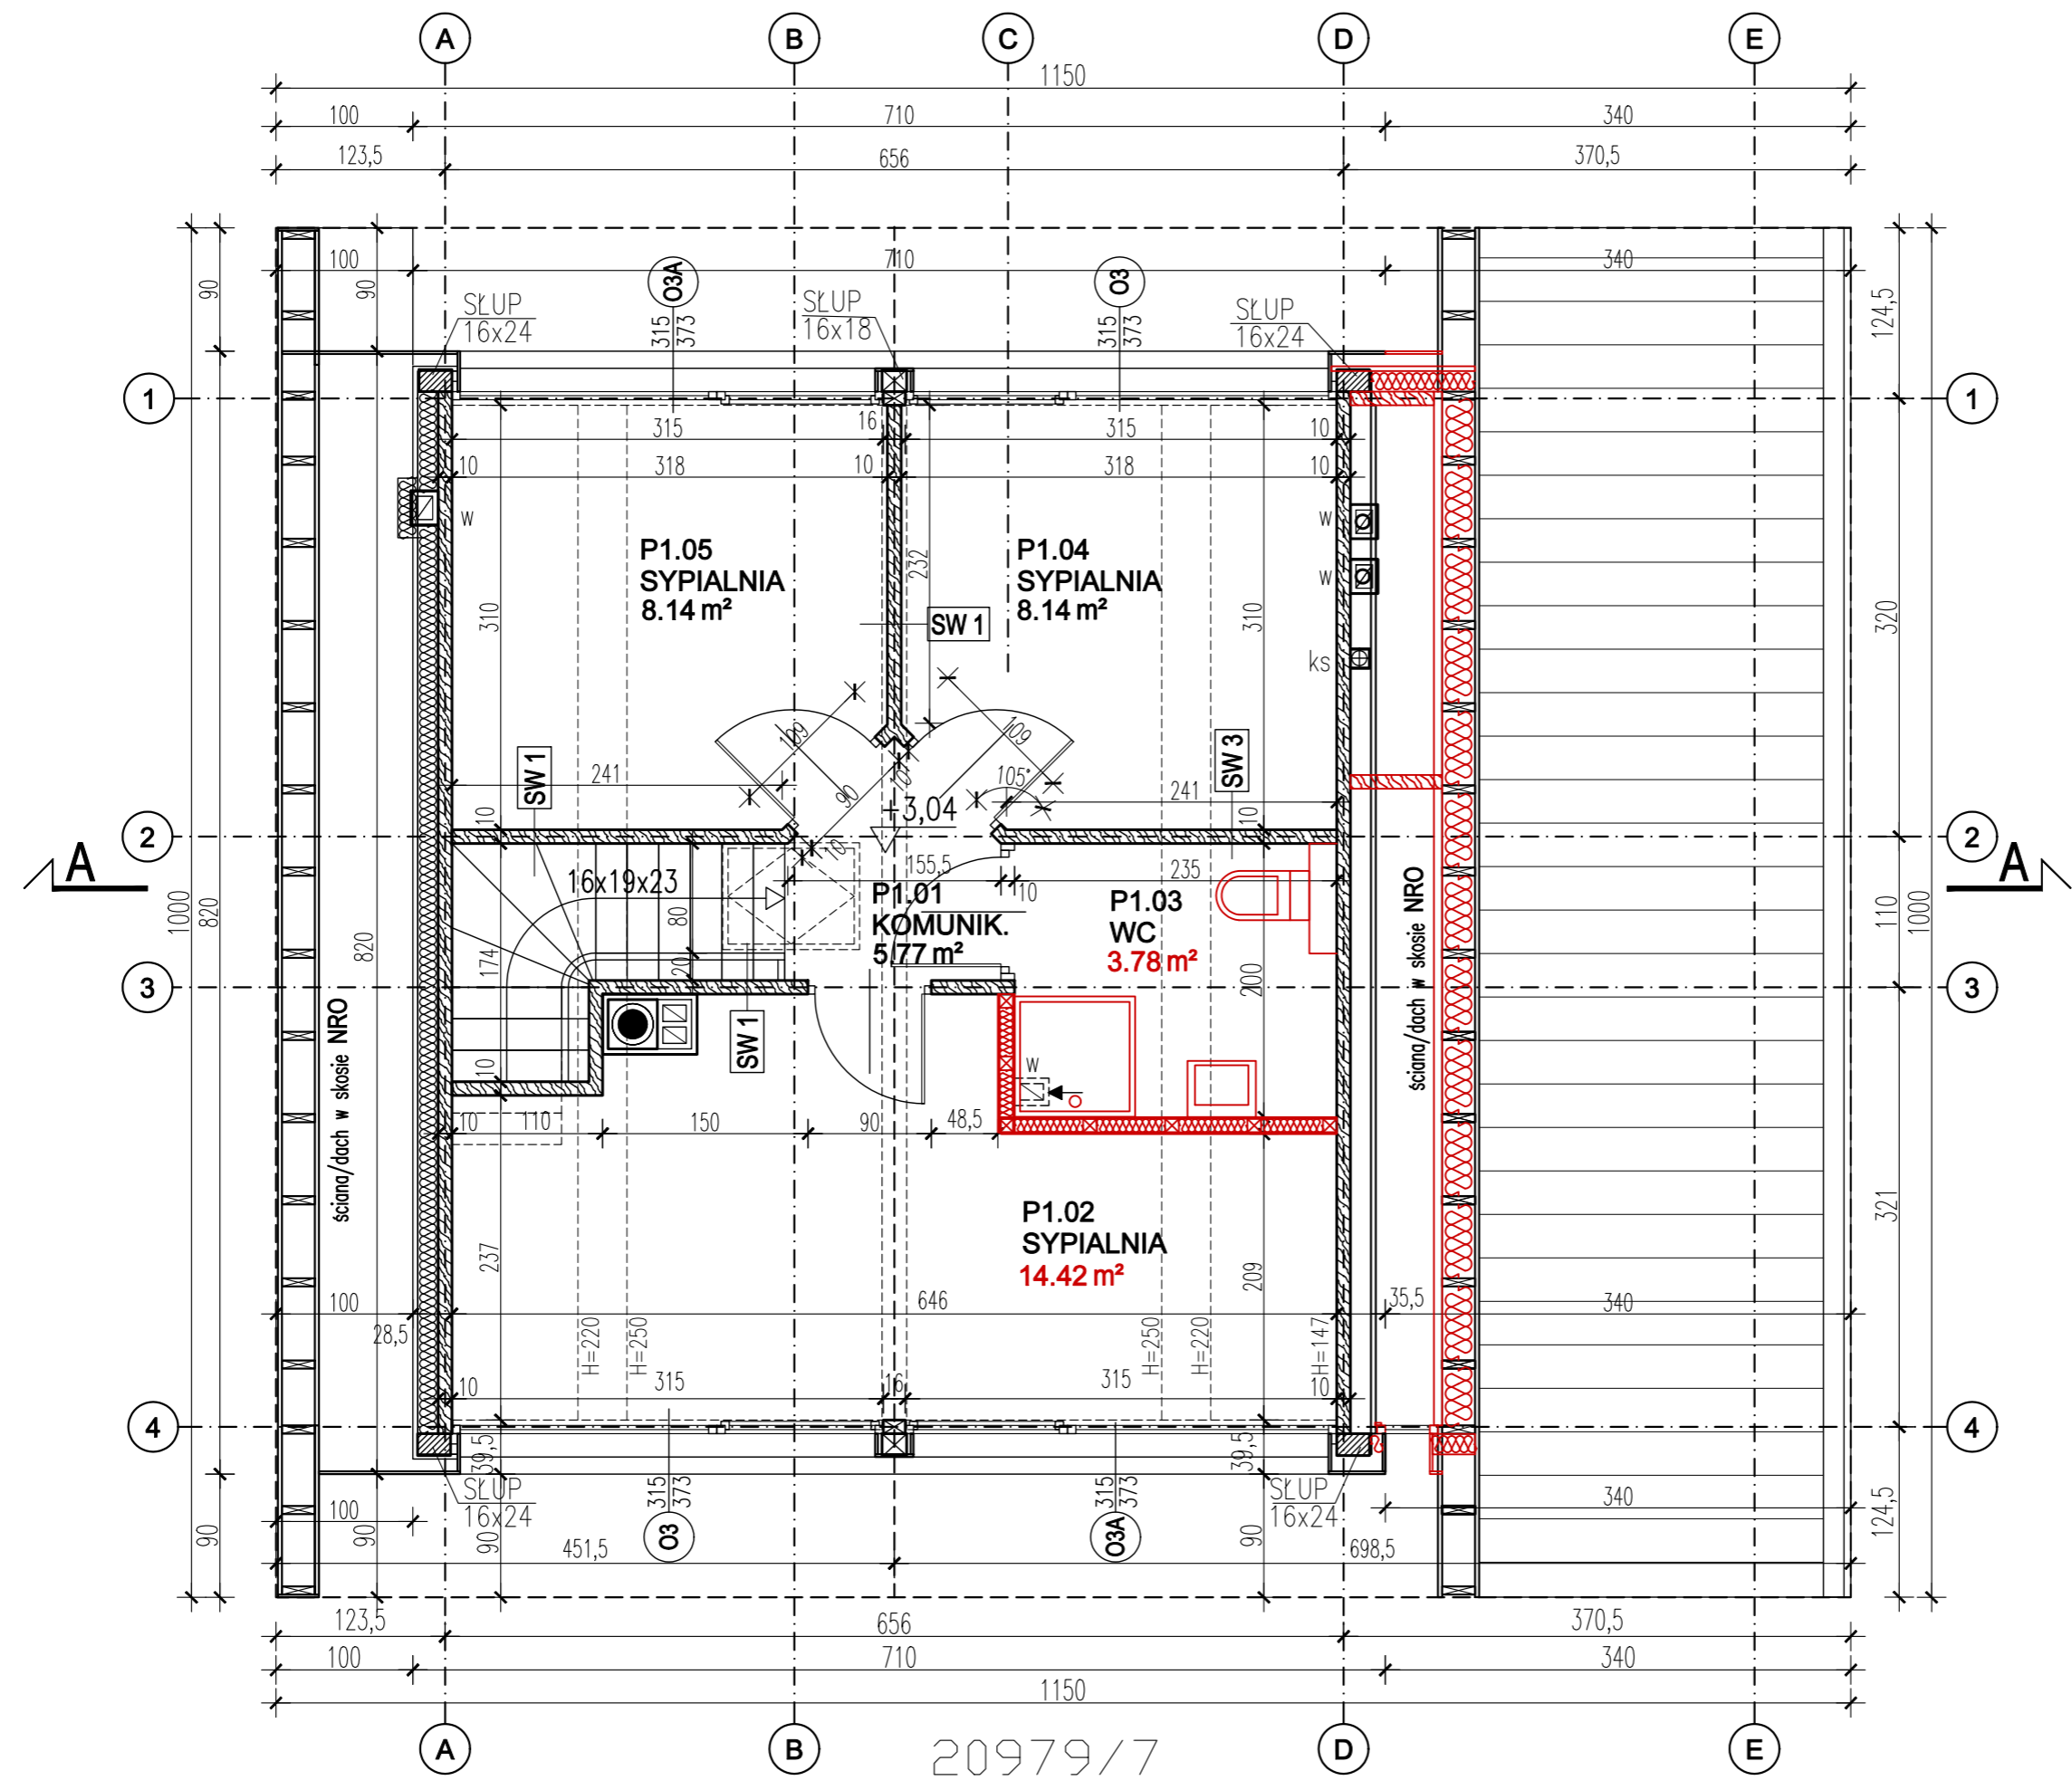

20979/7