


ZESTAWIENIE POMIESZCZEŃ  
poz. ±0.00 PARTER

NR POM.	NAZWA POMIESZCZENIA	POW.[m2]
P0.01	Przedsiónek	2.77
P0.02	Łazienka	4.65
P0.03	Garderoba	2.69
P0.04	Schowek	1.44
P0.05	Pokój dzienny z kuchnią	32.30
<b>SUMA</b>		<b>43.85</b>
PW.01	Zadaszony taras	19.75
<b>RAZEM</b>		<b>63.60</b>

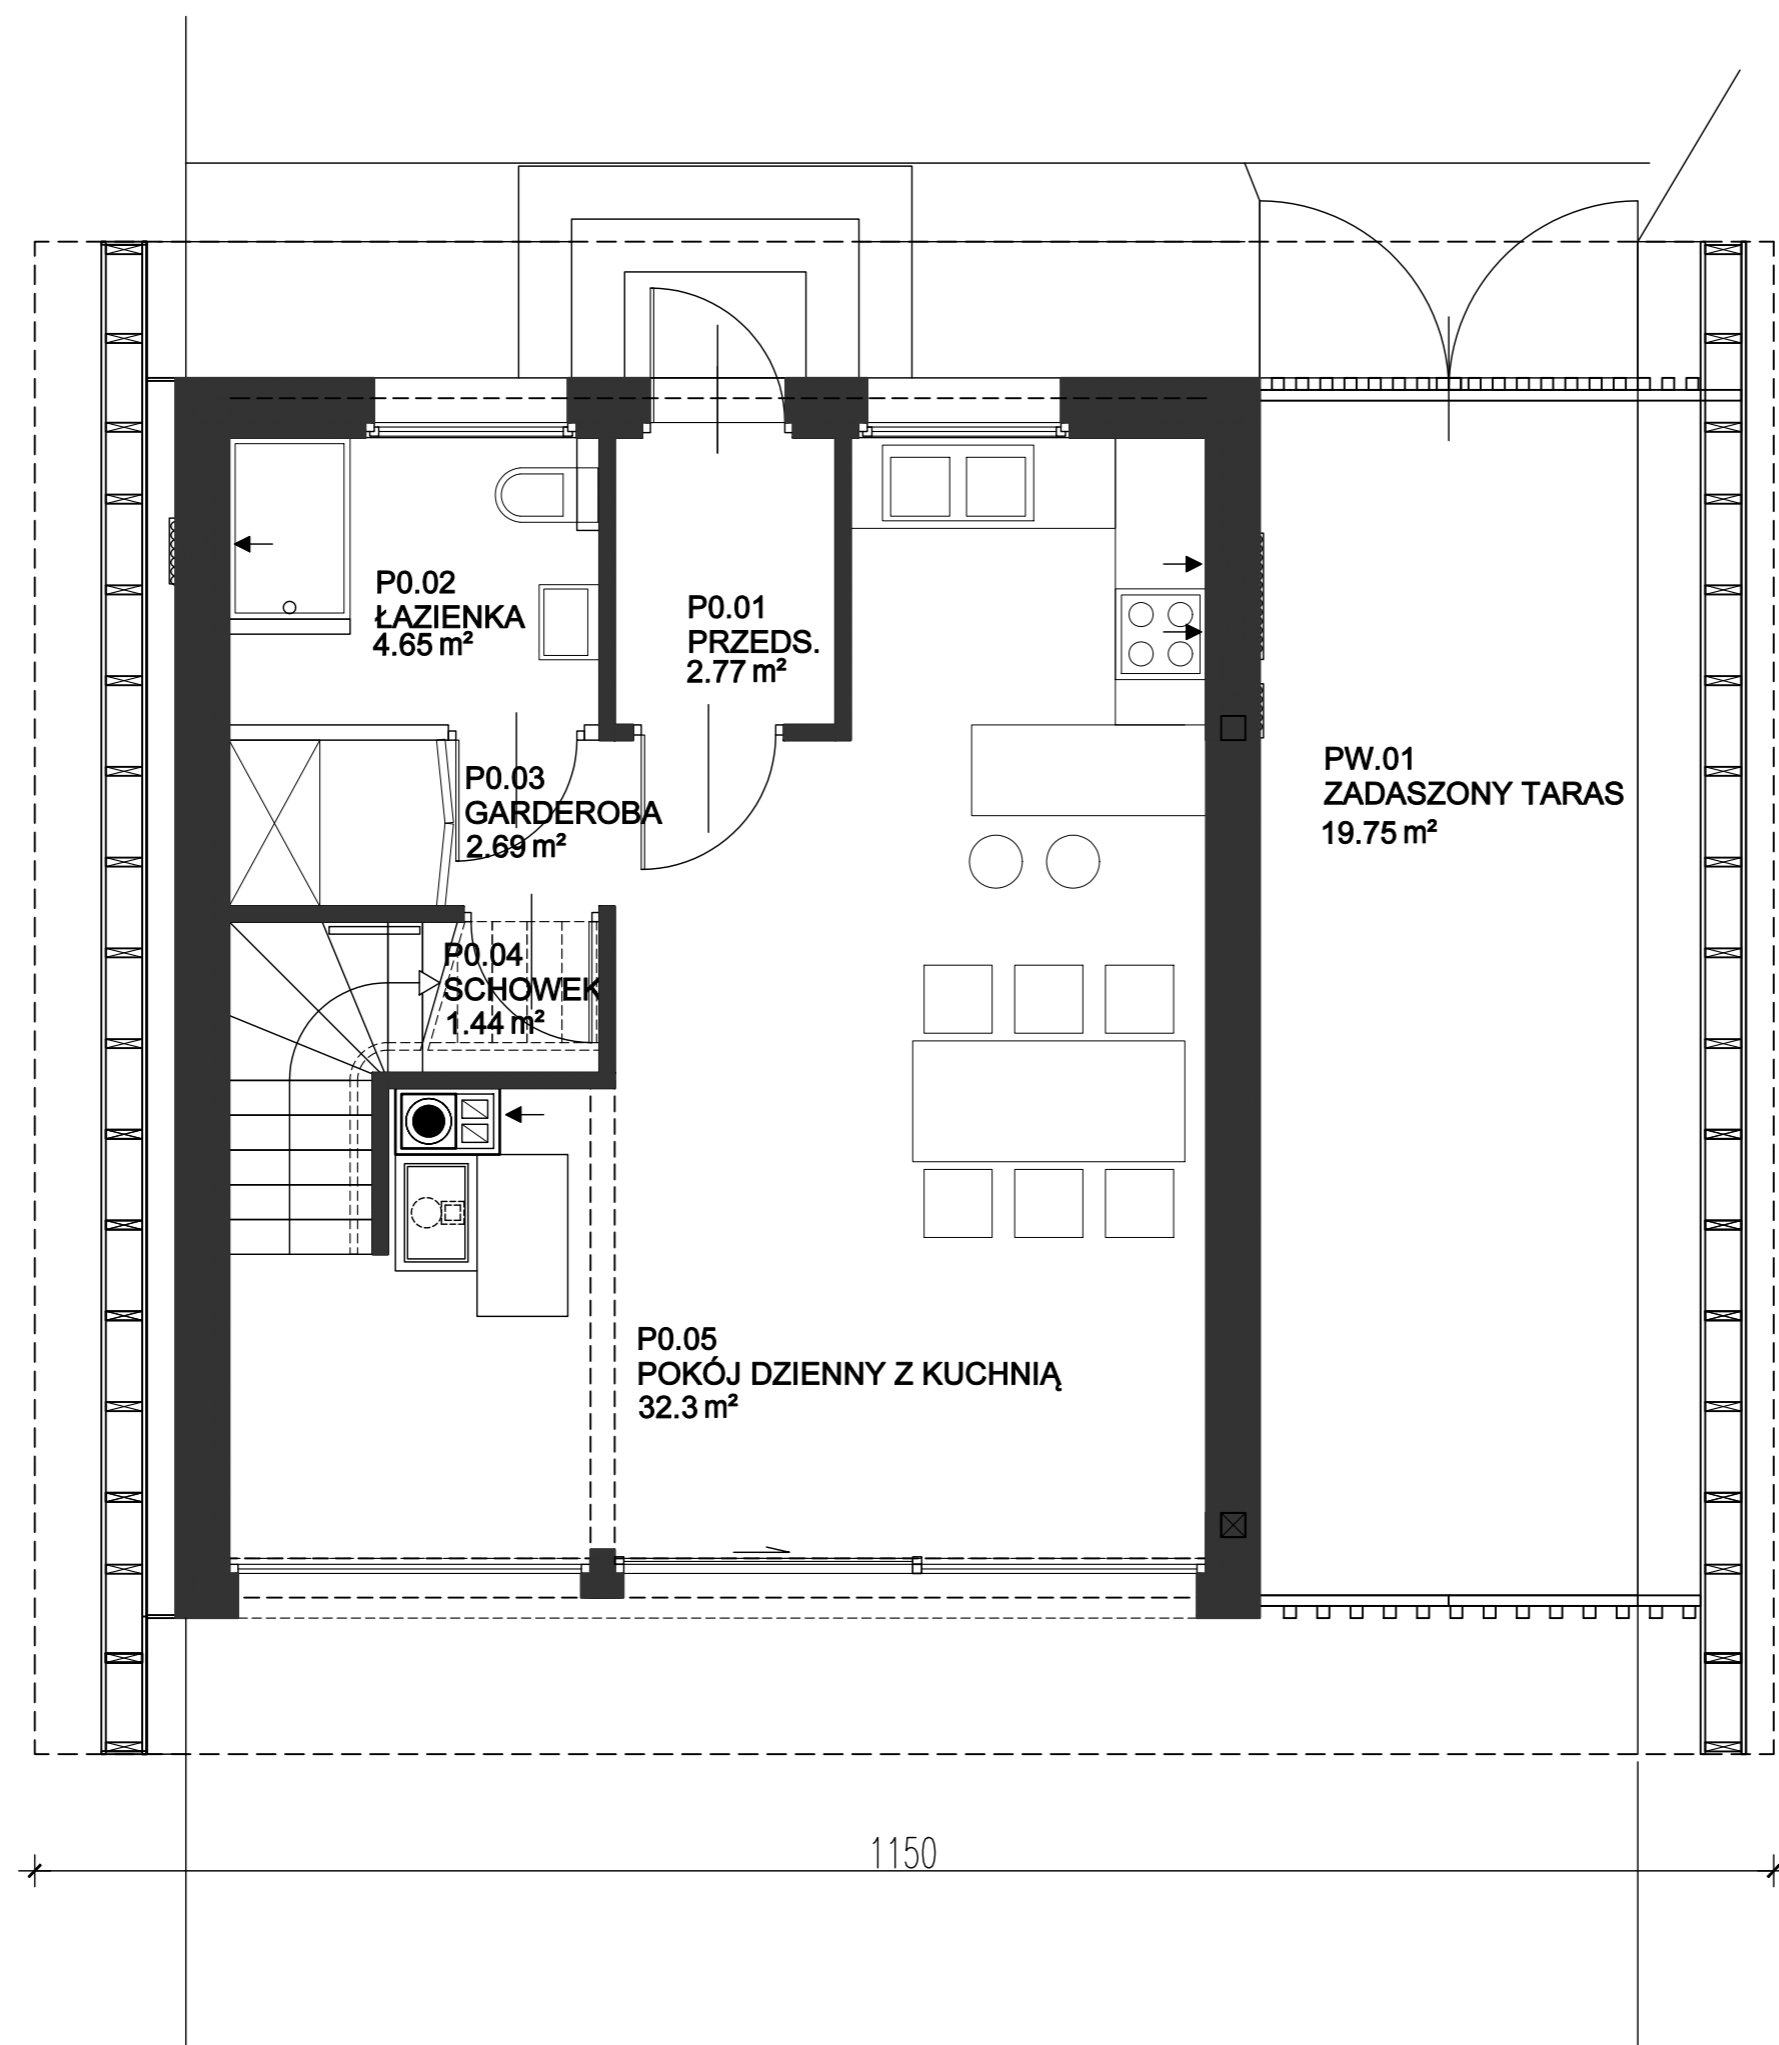

ZESTAWIENIE POMIESZCZEŃ  
poz. ±3.04 Poddasze

NR POM.	NAZWA POMIESZCZENIA	POW.[m2]
P1.01	Komunikacja	5.77
P1.02	Sypialnia	16.45 (18.97)
P1.03	WC	1.89 (2.35)
P1.04	Sypialnia	8.14 (9.56)
P1.05	Sypialnia	8.14 (9.56)
<b>SUMA POW. UŻYTKOWEJ</b>		<b>Pu= 40.39</b>

SUMA POW. UŻYT. (PARTER+PODDASZE):  
Pu= 63.60+40.39= 103.99m2

